
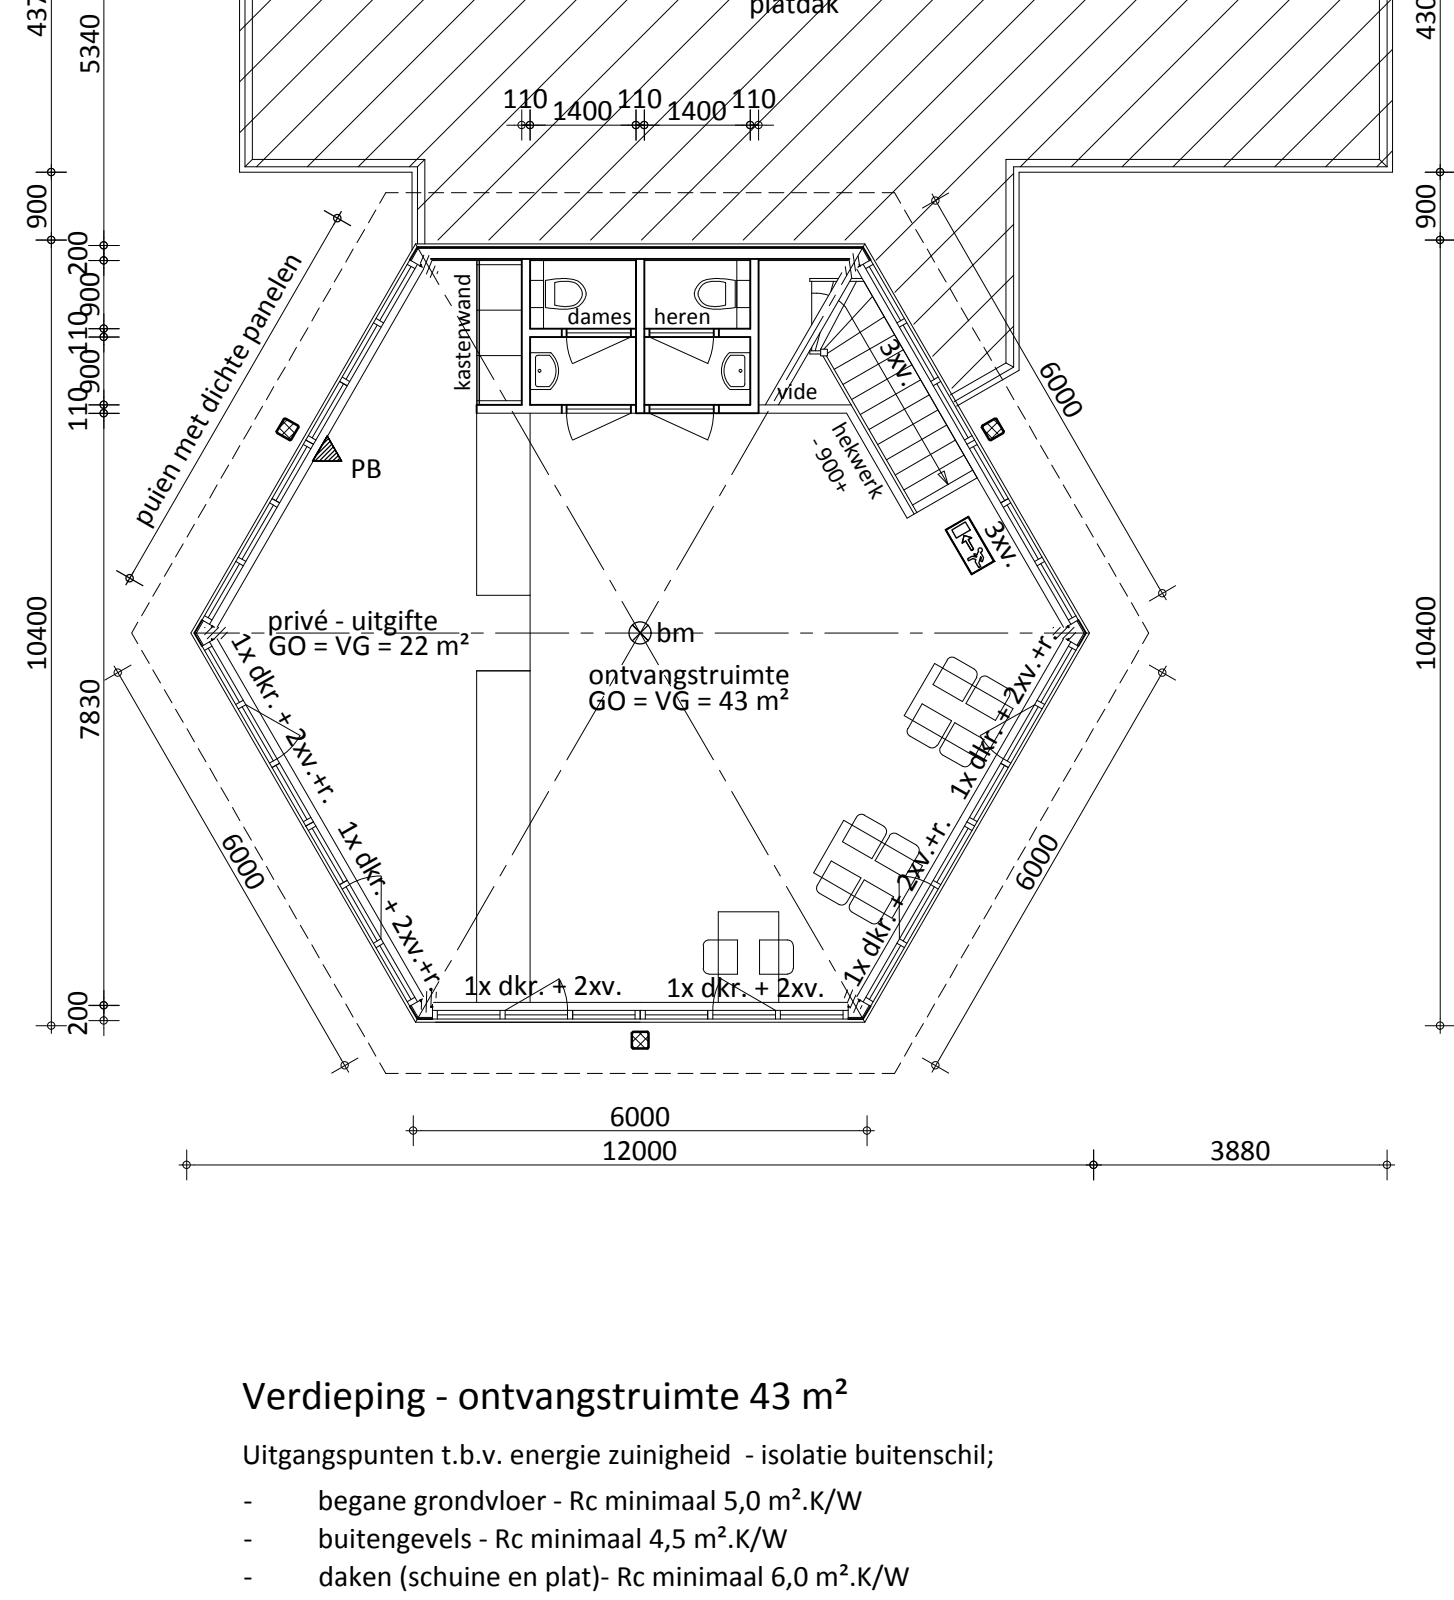


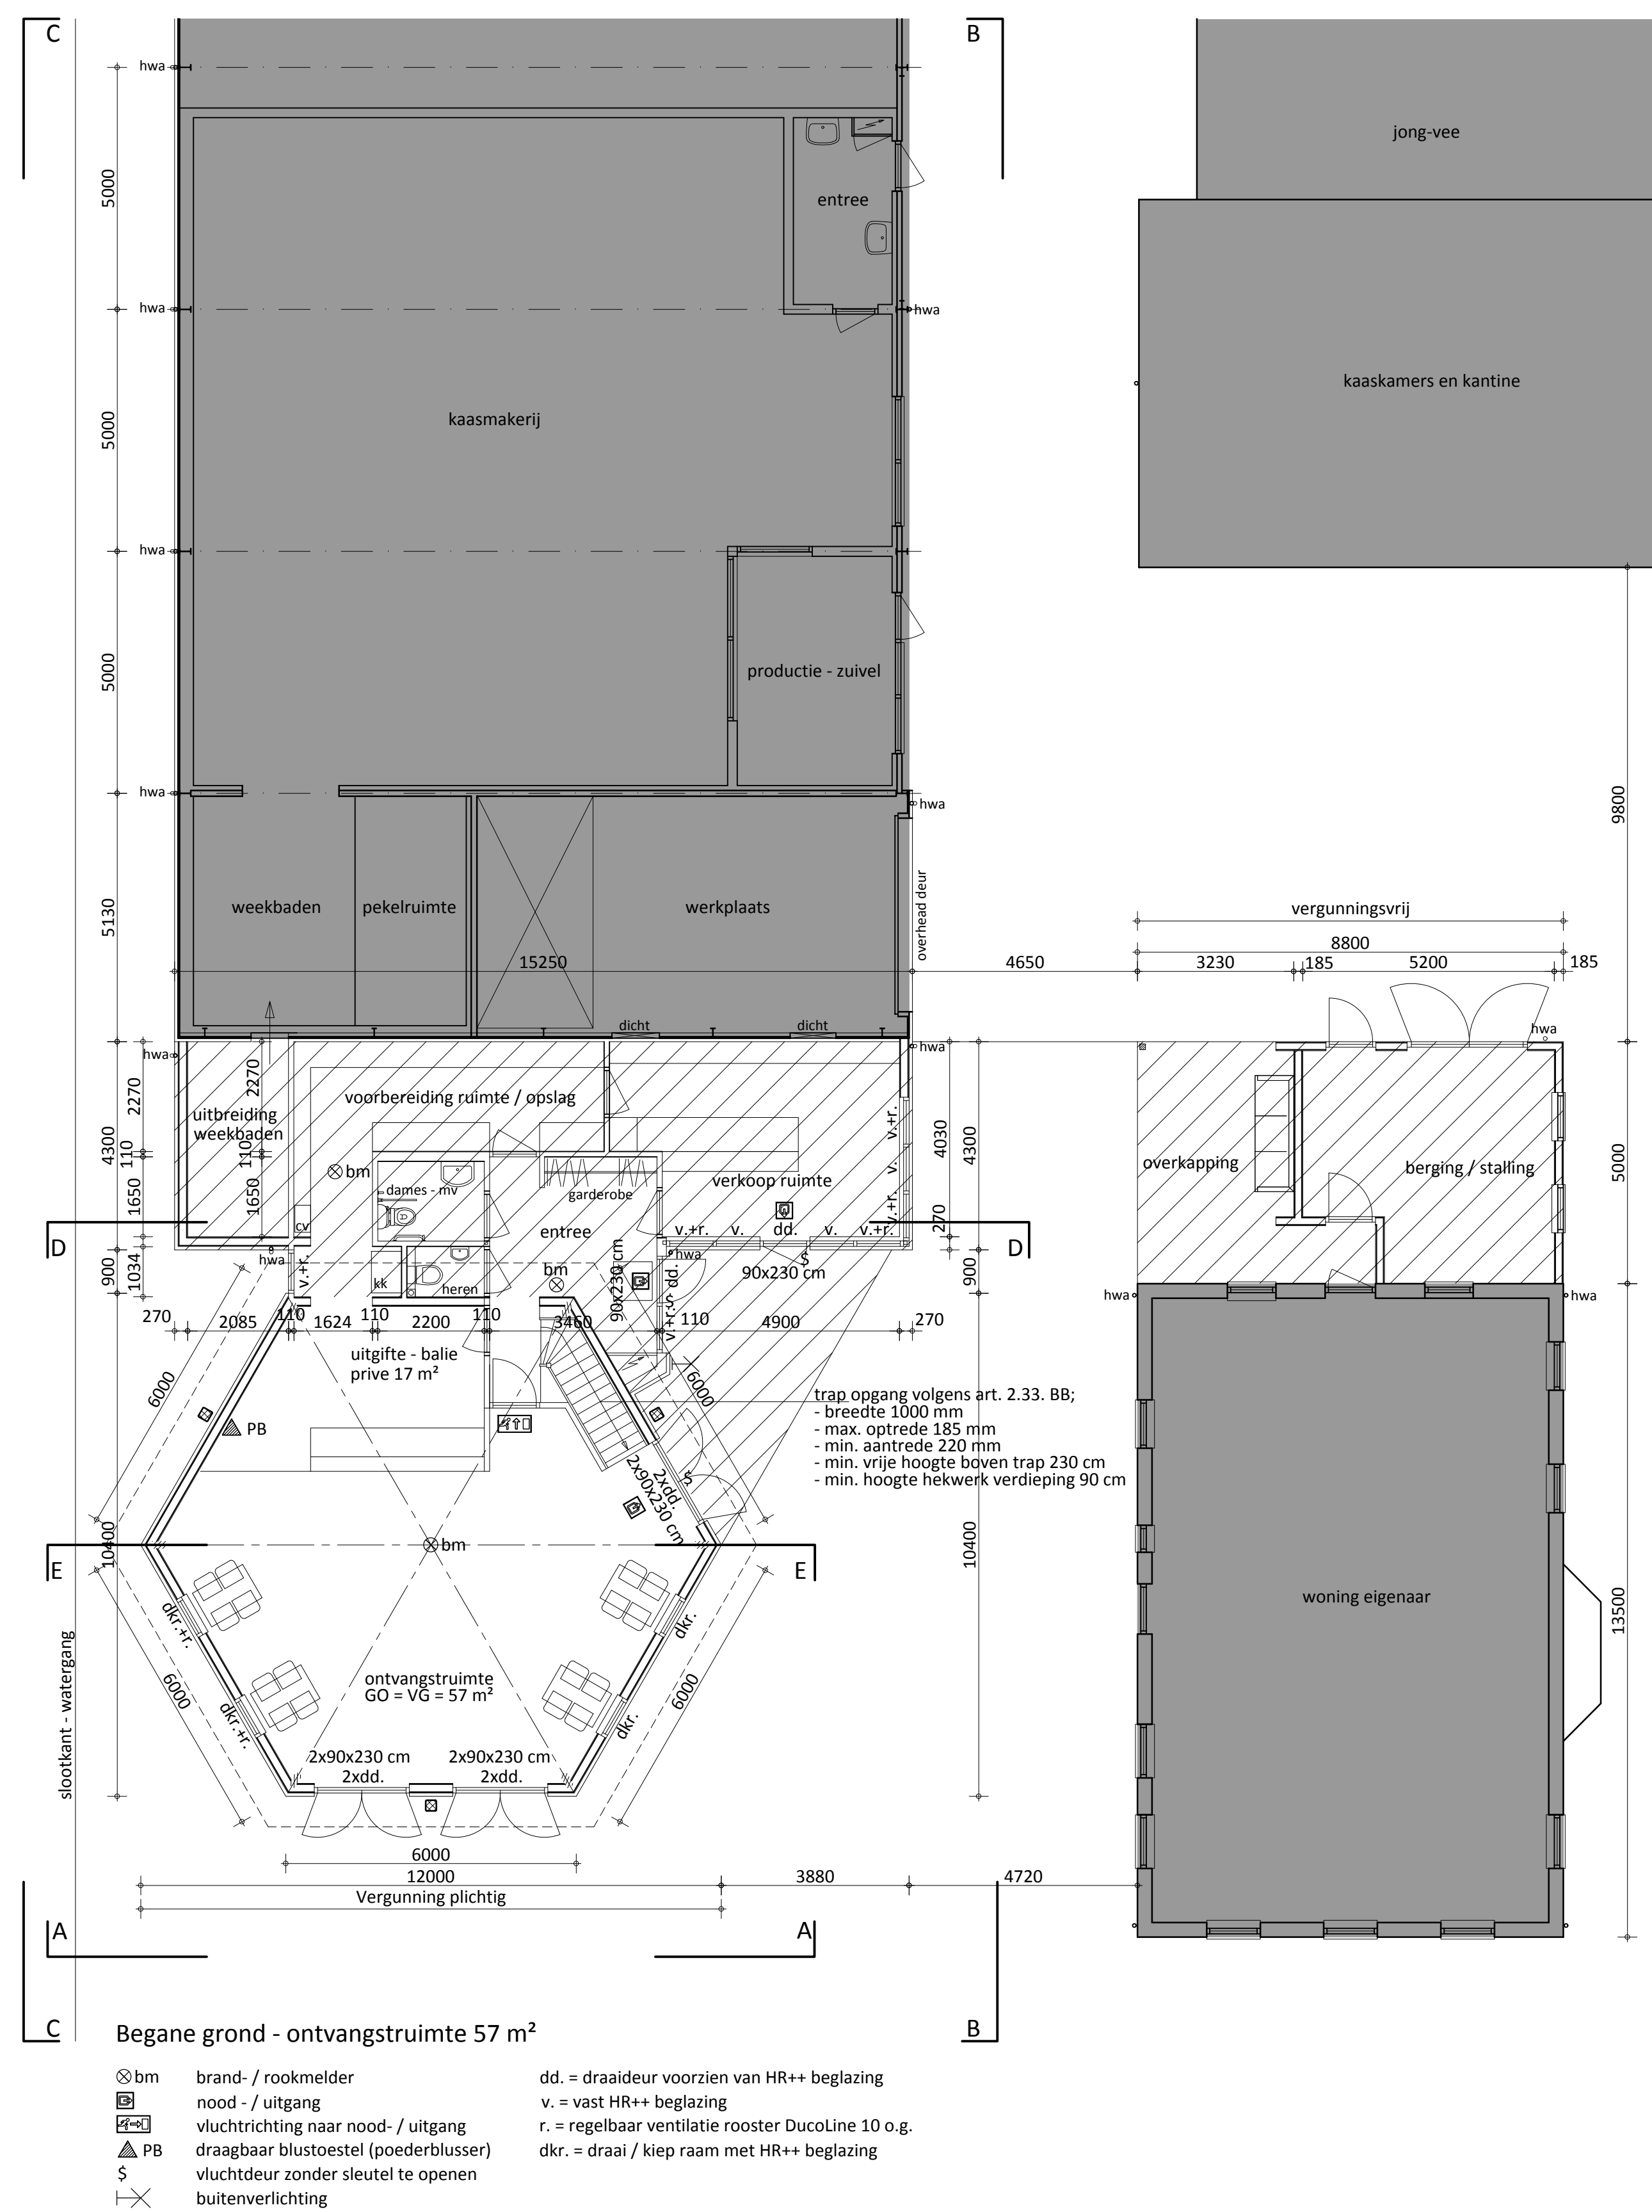

Eisen luchtverversing Artikel / Tabel 3.28 - bouwbesluit t.b.v. bijeenkomstfunctie;			
Ruimten	G.O. / V.G. - m ²	Bezetting (min. eis 0,125) ruimtepunt 0,50 p/m ²	Ventilatie eis - tabel 3.28. B8 (4,0 dm ³ /sec./persoon)
Begane grond	57 m ²	28 personen	112 dm ³ /sec.
Verdieping	43 m ²	22 personen	88 dm ³ /sec.
Totaal	100 m ²	50 personen	200 dm ³ /sec.

De 4 toiletten zullen mechanisch afgezogen gaan worden met een capaciteit van 20 dm³/sec. = totaal 80 UIT
T.p.v. elke uitgifte (bg en verdieping) zullen er twee afzuigpunt worden gemaakt met een capaciteit van 30 dm³/sec. = totaal 120 UIT
Lucht toevoer (natuurlijk IN) via de aangegeven regelbare roosters in de gevelpui van het fabricaat DucoLine 10 o.g. - cap. 10,3 dm³/sec./m²

Nieuwe kozijnen en ramen en daarmee gelijk te stellen constructieonderdelen in de uitwendige scheidingsconstructies, die volgens NEN 5087 bereikbaar zijn voor inbraak, hebben een volgens NEN 5096 bepaalde inbraakwerend die voldoet aan de in de norm aangegeven weerstandsklasse 2.

Definitieve maatvoering m.b.t. uitvoering aansluitend op bestaand in het werk te meten c.q. controleren!

Voor de constructieve plattegronden - zie tekening 2019-618-03
Voor de principe details 1 t/m 3 - zie tekening 2019-618-04

Voor de constructieve controle berekeningen en tekening fundering zie gegevens
constructeur ing. R. Boom uit Heiloo d.d. 18-12-2019

Materialen en kleuren exterieur;

Planten in metselwerk - rood / bruin als bestaand

Gevelbekleding in staalpanelen met potdeksel profiel - zwart

Kozijnen in kunststof - gebroken wit (begane grond) en zwart (verdieping)

Ramen, deuren en dichte panelen in kunststof - zwart

Dakbedekking in sandwich panelen met golf profiel - antraciet

Hemelwaterafvoeren en dakranden in zinkwerk met ronde kraal

Dakranden / overstekken in kunststof / Rockpanel o.g. - gebroken wit als bestaand

02

LA PIAZZA
het plan voor bouwzaken

Bouwkundige Hans Brand

Aan de Dwarsloot 10
2805 AV Ammerstol
tel: 0162 - 354126
mob: 06 - 13220329

email: info@lapiazza-bouwzaken.nl
www.lapiazza-bouwzaken.nl

2019-618 - Definitief ontwerp
T.b.v. aanvraag Omgevingsvergunning

Opdrachtgevers;

Matenvoering in het werk te meten / controleren !

Schaal 1 : 100

Datum - 22 oktober 2019 - 1e opzet t.b.v. aanvraag Omgevingsvergunning
Datum - 28 oktober 2019 - 2e opzet t.b.v. aanvraag Omgevingsvergunning
Datum - 10 december 2019 - 3e opzet t.b.v. aanvraag Omgevingsvergunning
Datum - 19 december 2019 - definitieve opzet t.b.v. aanvraag Omgevingsvergunning
Datum - 04 februari 2020 - wijziging welstand t.b.v. aanvraag Omgevingsvergunning

papier afmeting 65 x 105 cm