

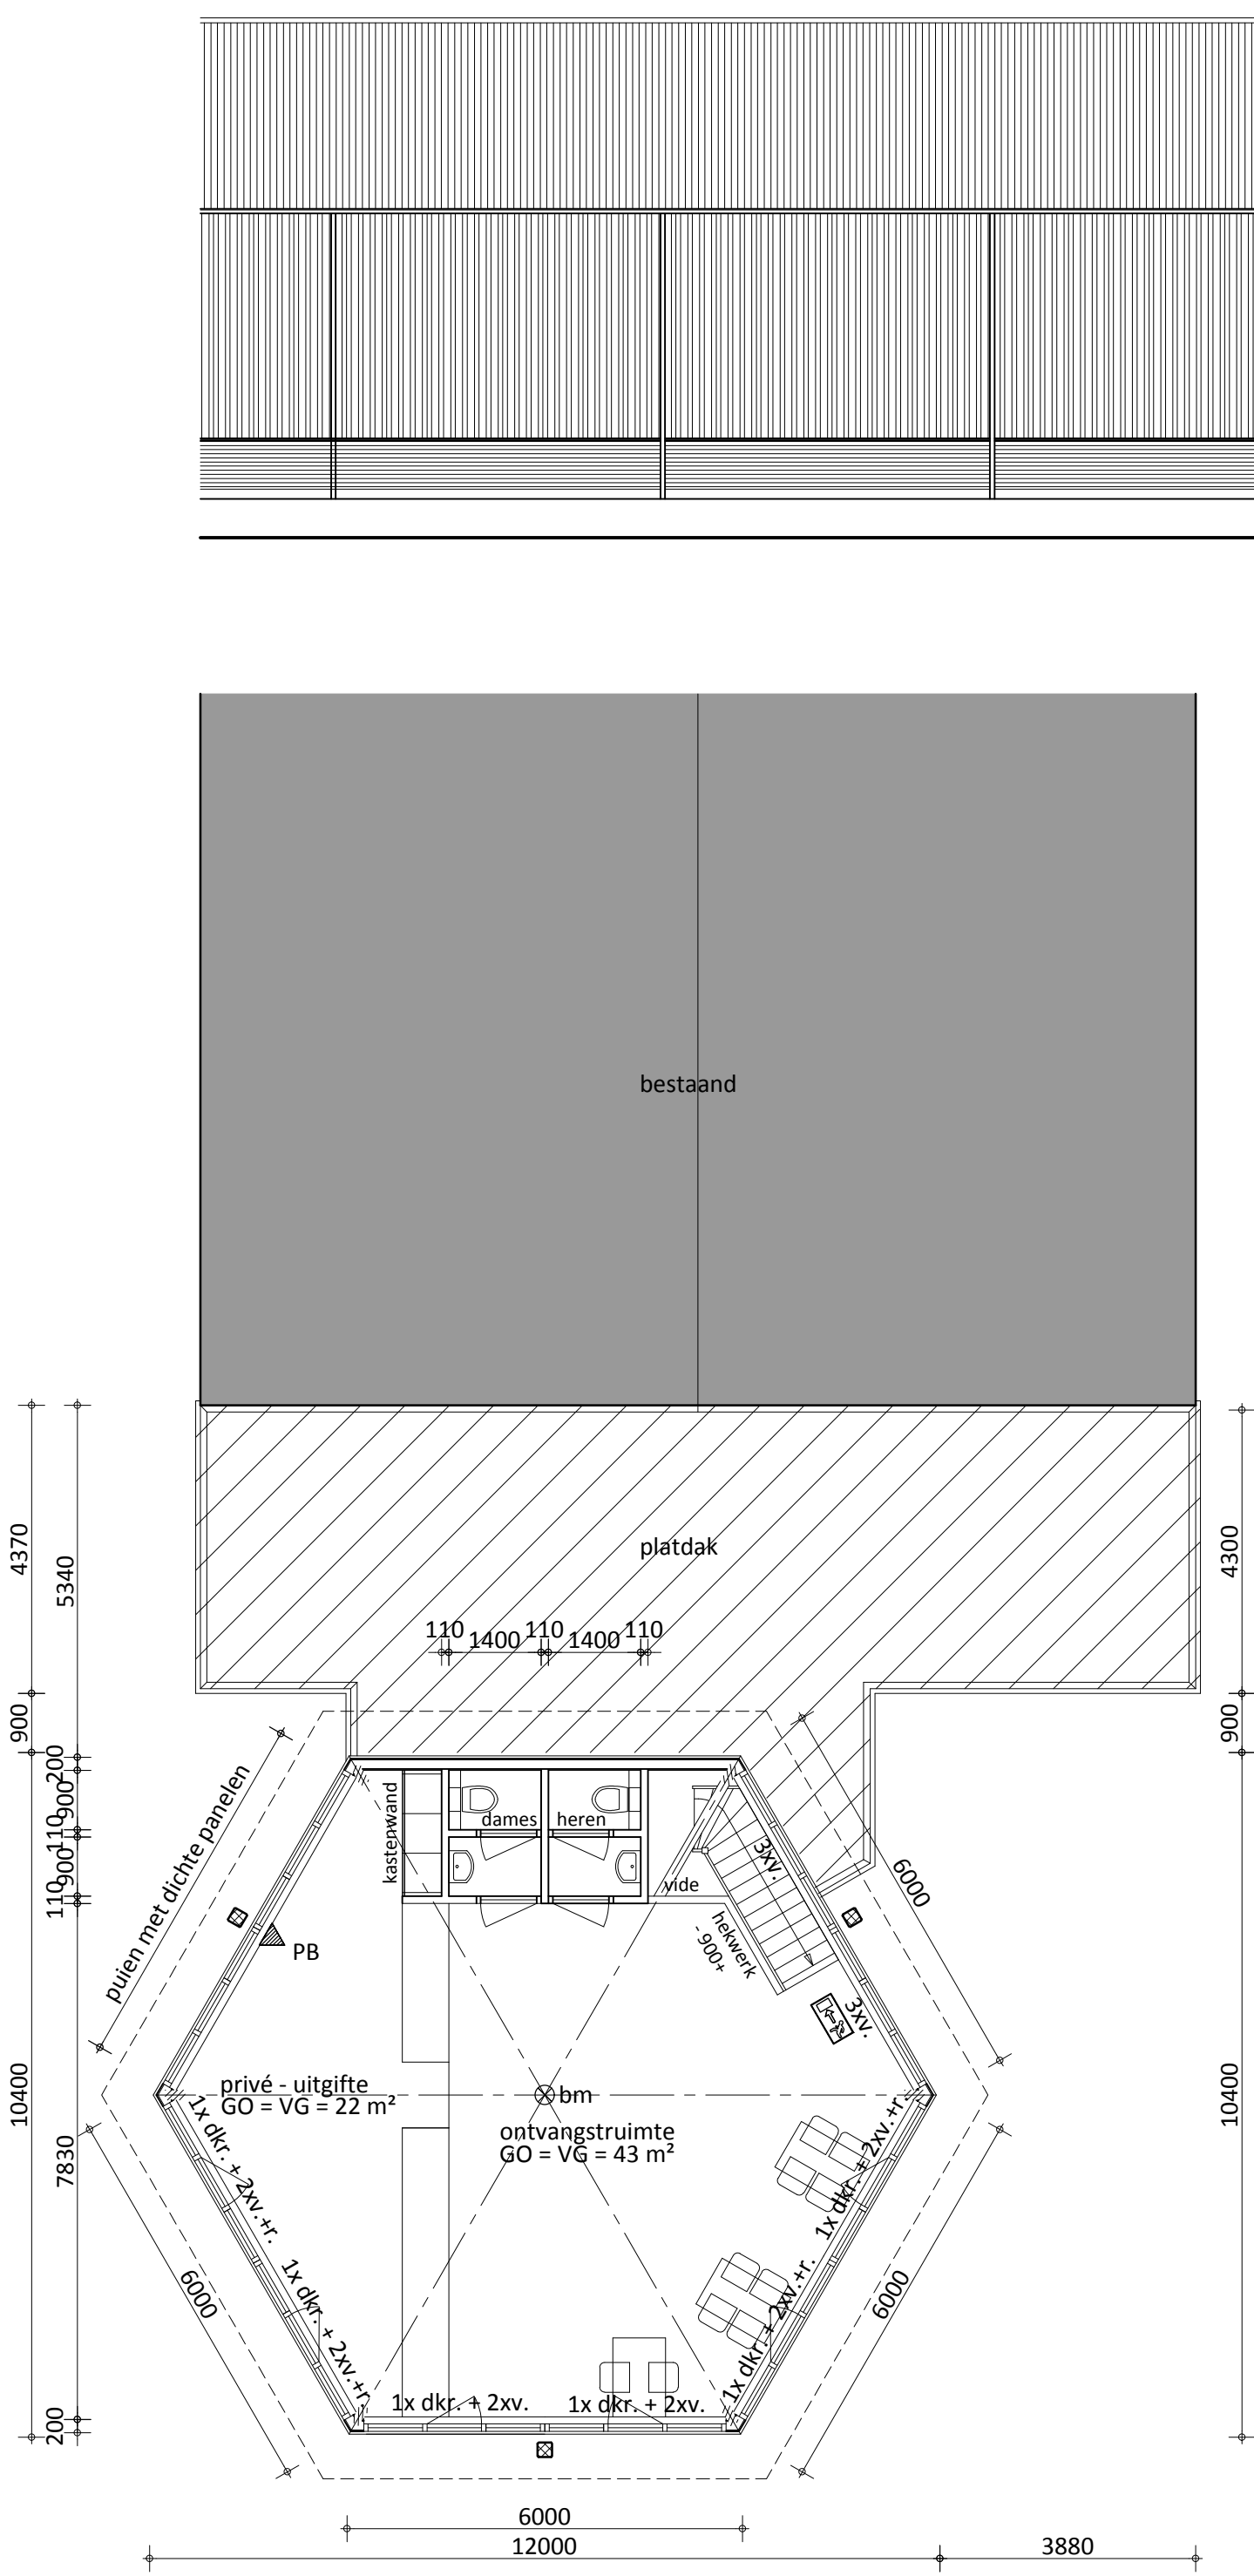
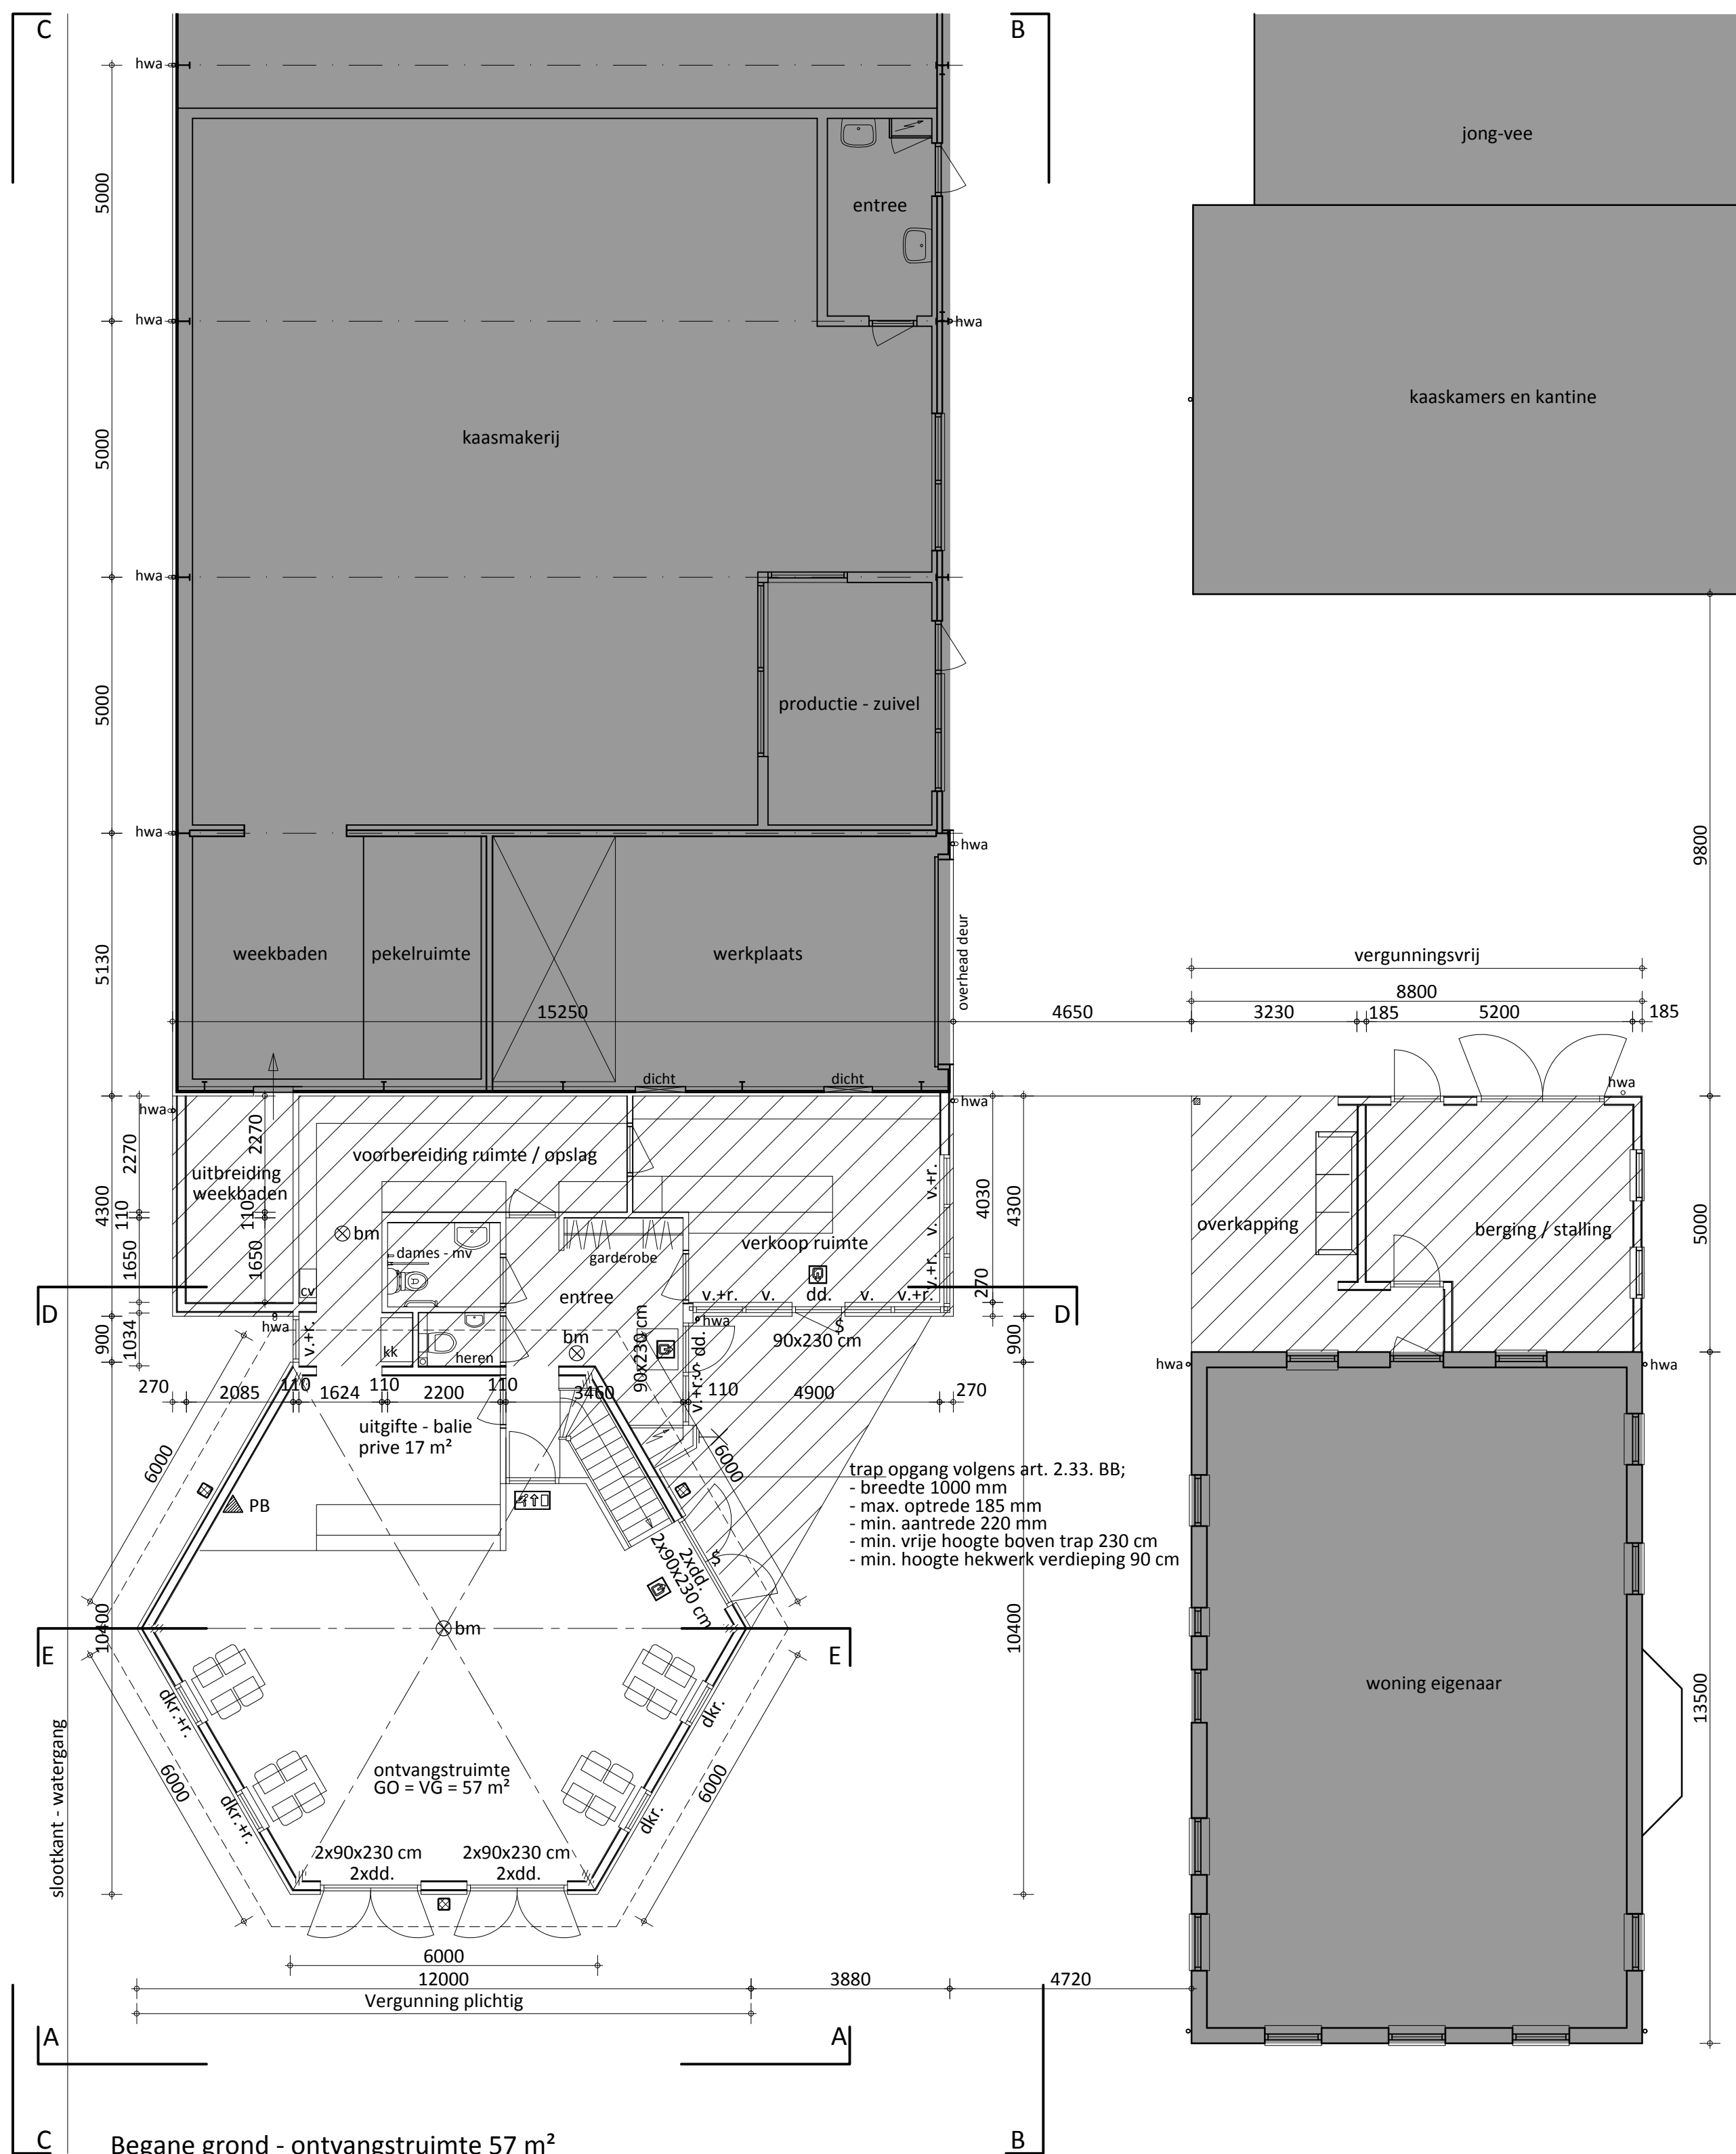


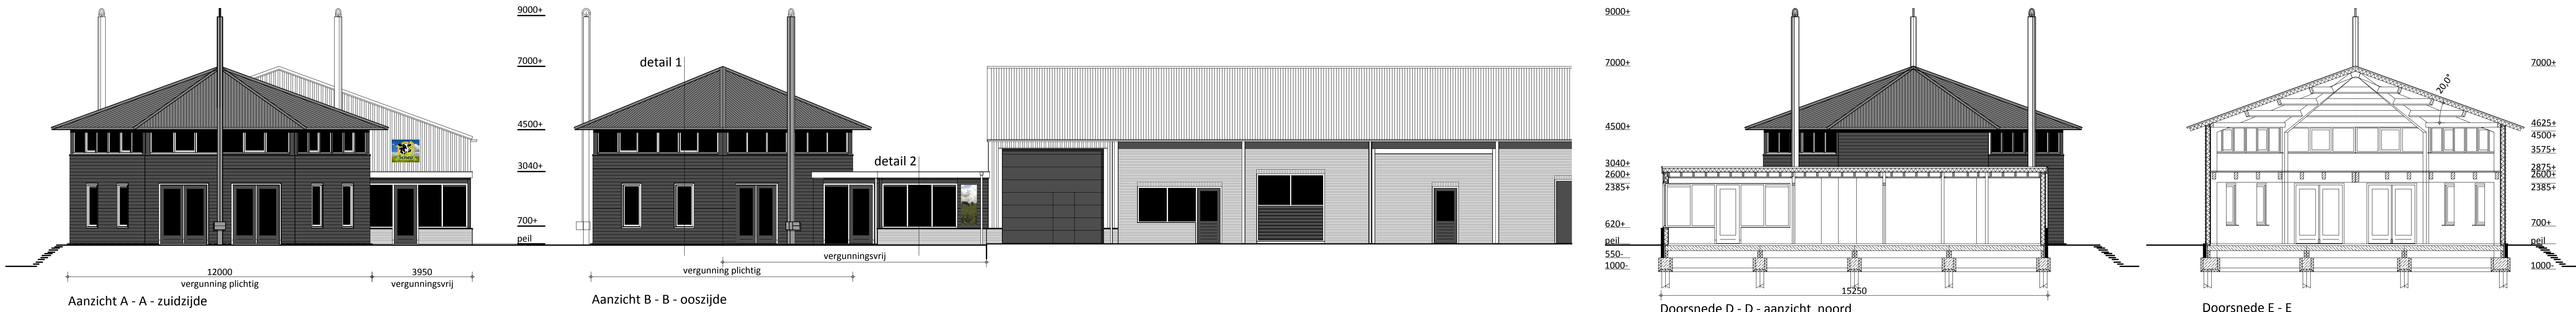

Verdieping - ontvangtruimte 43 m²

- Uitgangspunten t.b.v. energie zuinigheid - isolatie buitenschil;
- begane grondvloer - Rc minimaal 5,0 m² K/W
 - buitengevels - Rc minimaal 4,5 m² K/W
 - daken (schuine en plat) - Rc minimaal 6,0 m² K/W

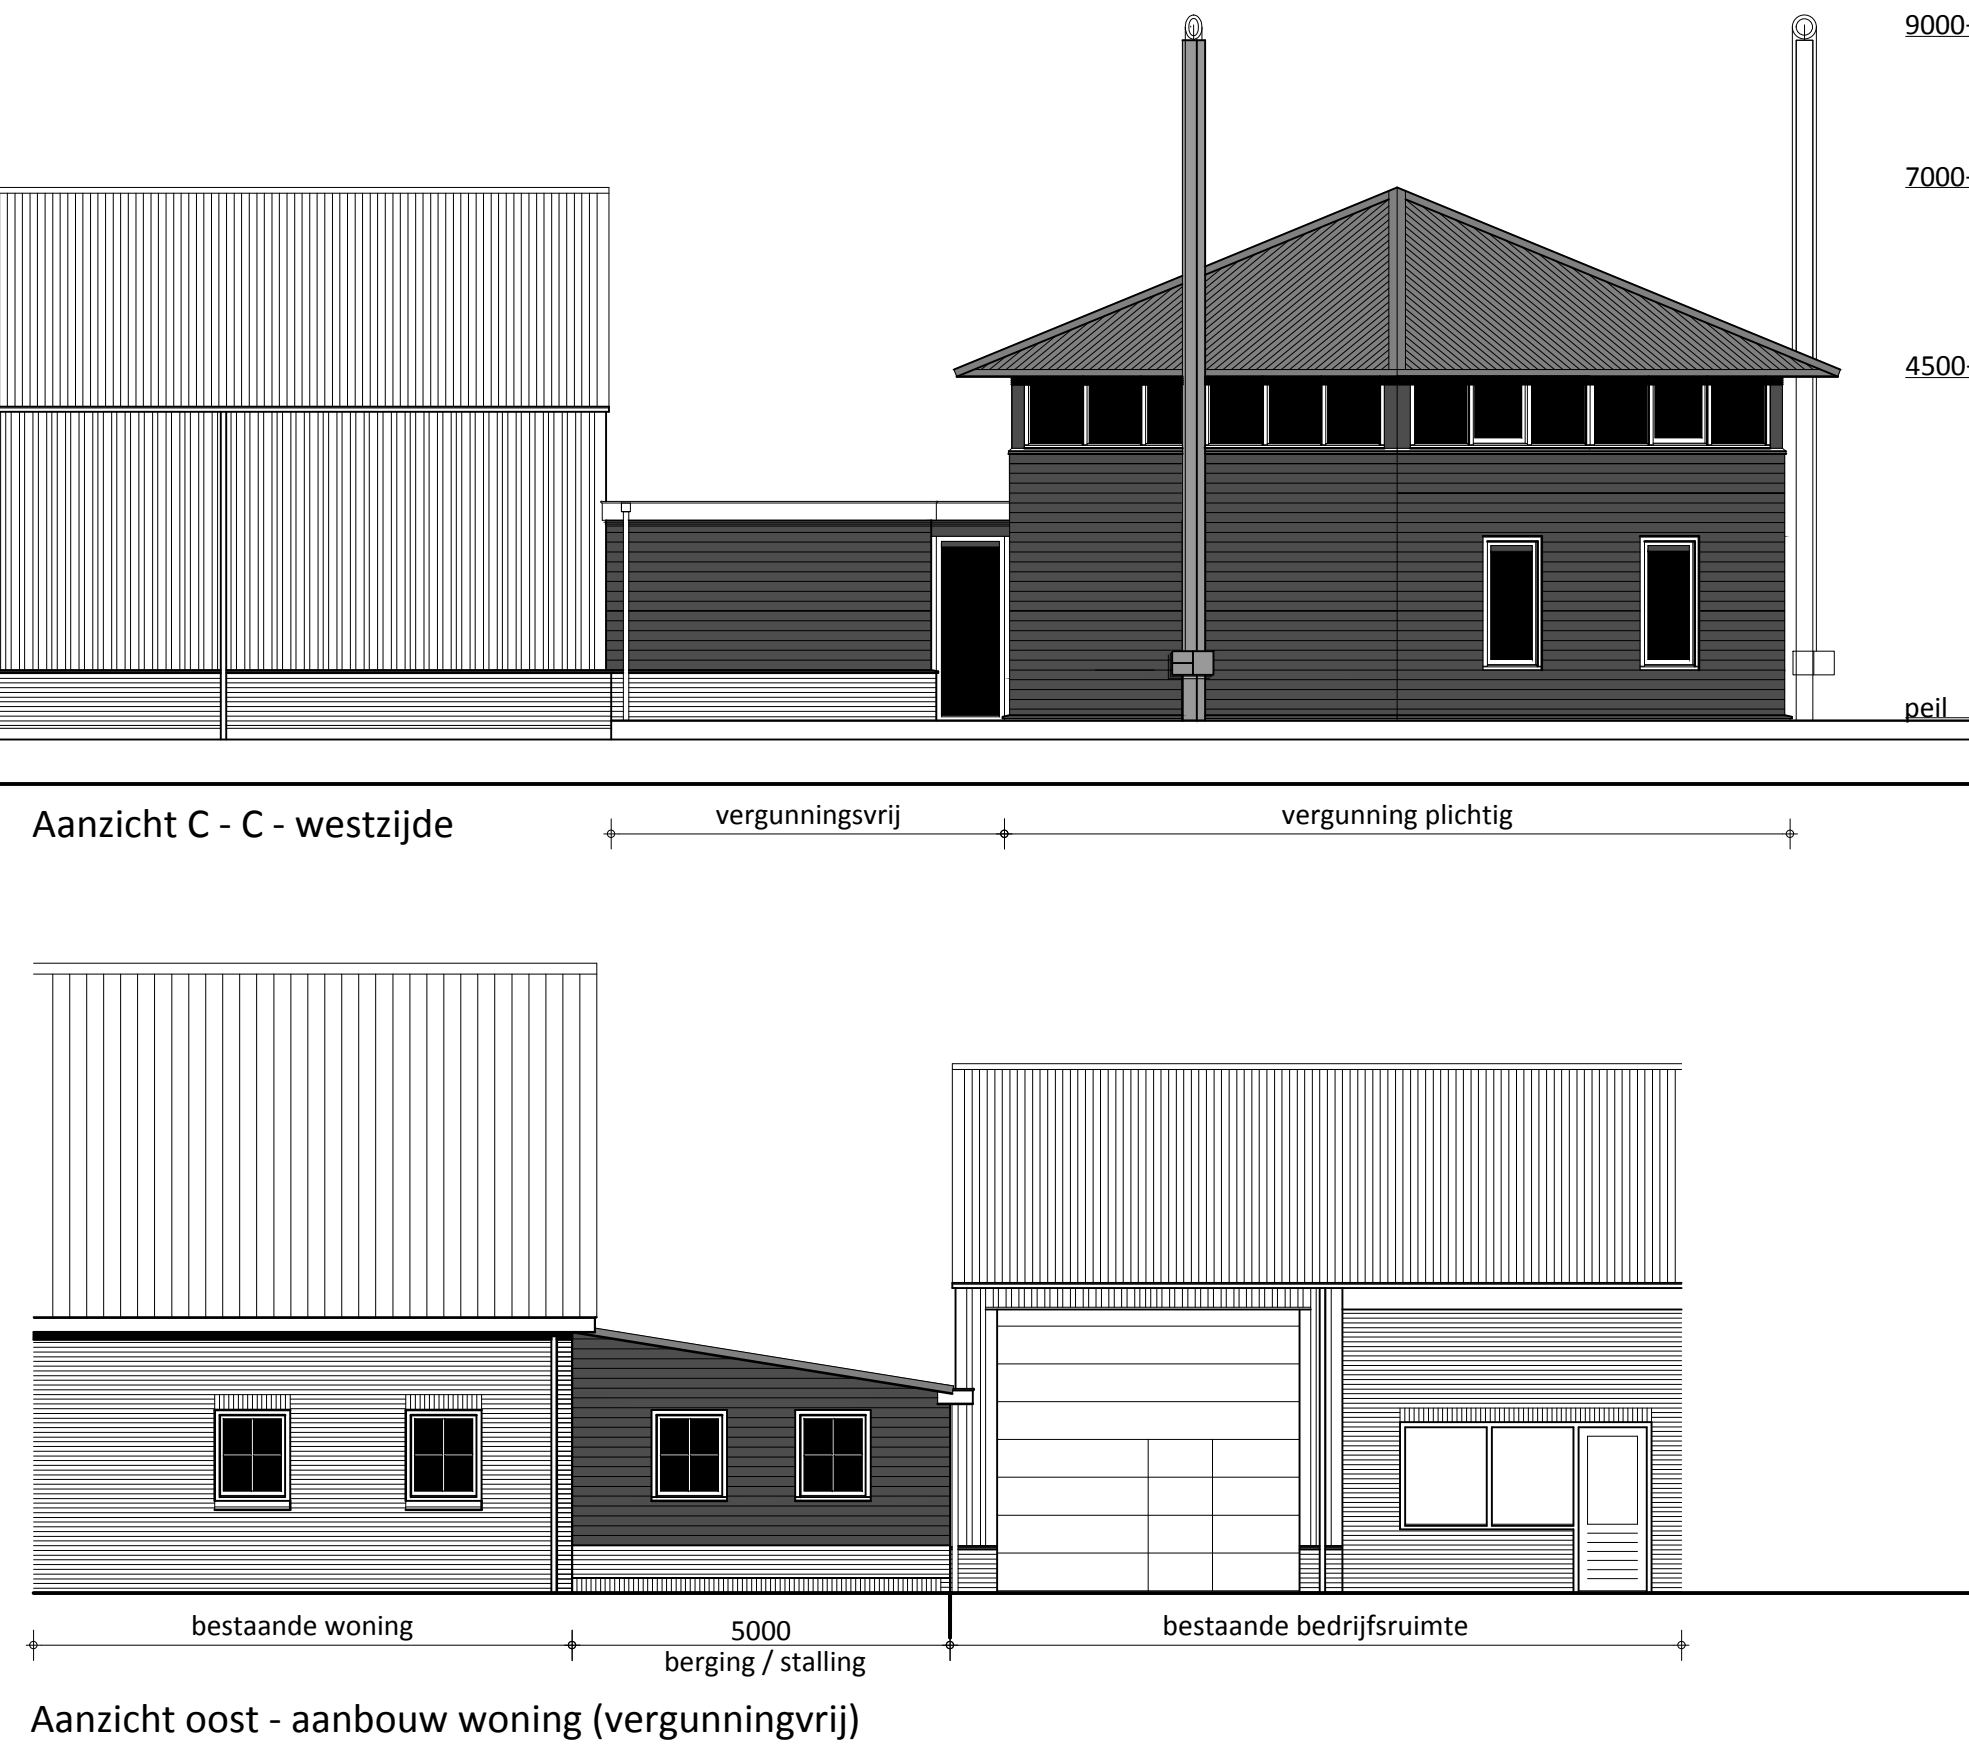

Aanzicht west - aanbouw woning (vergunning vrij)

Eisen luchtverversing Artikel / Tabel 3.28 - bouwbesluit t.b.v. bijeenkomstfunctie;

Ruimten	G.O. / V.G. - m²	Bezetting (min. eis 0,125 (uitgangspunt 0,50 p/m²)	Ventilatie eis - tabel 3.28. BB (4,0 dm³/sec./persoon)
Begane grond	57 m²	28 personen	112 dm³/sec.
Verdieping	43 m²	22 personen	88 dm³/sec.
Totalen	100 m²	50 personen	200 dm³/sec.

De 4 toiletten zullen mechanisch afgezogen gaan worden met een capaciteit van 20 dm³/sec. = totaal 80 UIT
T.p.v. elke uitgifte (bg en verdieping) zullen er twee afzuigpunten worden gemaakt met een capaciteit van 30 dm³/sec. = totaal 120 UIT
Lucht toevoer (natuurlijk IN) via de aangegeven regelbare roosters in de gevelpouwen van het fabricaat Ducoline 10 o.g. - cap. 10,3 dm³/sec./m²

Nieuwe kozijnen en ramen en daarmee gelijk te stellen constructieonderdelen in de uitwendige scheidingsconstructies, die volgens NEN 5087 bereikbaar zijn voor inbraak, hebben een volgens NEN 5096 bepaalde inbraakwerend die voldoet aan de in die norm aangegeven weerstandsklasse 2.

Alle binnendeuren uitvoeren in stomp uitvoering met een dagmaat van 900 x 2300 mm

Definitieve maatvoering m.b.t. uitvoering aansluitend op bestaand in het werk te meten c.q. controleren 1

Voor de constructieve plattegronden - zie tekening 2019-618-03

Voor de principe details 1 t/m 3 - zie tekening 2019-618-04

Voor de constructieve controle berekeningen en tekening fundering zie gegevens constructeur ing. R. Boom uit Heloo d.d. 18-12-2019

Materialen en kleuren exterieur;

- Plinten in metselwerk - rood / bruin als bestaand
- Gevelbekleding in staalplaten met potdaksel profiel - zwart
- Kozijnen in kunststof - gebroken wit (begane grond) en zwart (verdieping)
- Ramen, deuren en dichte panelen in kunststof - zwart
- Dakbedekking in sandwich panelen met golf profiel - antraciet
- Hemelwaterafvoeren en dakranden in zinkwerk met ronde kraal
- Dakranden / overstekken in kunststof / Rockpanel o.g. - gebroken wit als bestaand

02



2019-618 - Definitief ontwerp T.b.v. aanvraag Omgevingsvergunning

Opdrachtgevers;



Matenvoering in het werk te meten / controleren !

Schaal 1 : 100

- Datum - 22 oktober 2019 - 1e opzet t.b.v. aanvraag Omgevingsvergunning
- Datum - 28 oktober 2019 - 2e opzet t.b.v. aanvraag Omgevingsvergunning
- Datum - 10 december 2019 - 3e opzet t.b.v. aanvraag Omgevingsvergunning
- Datum - 19 december 2019 - definitieve opzet t.b.v. aanvraag Omgevingsvergunning
- Datum - 04 februari 2020 - wijziging welstand t.b.v. aanvraag Omgevingsvergunning

papier afmeting 65 x 105 cm