



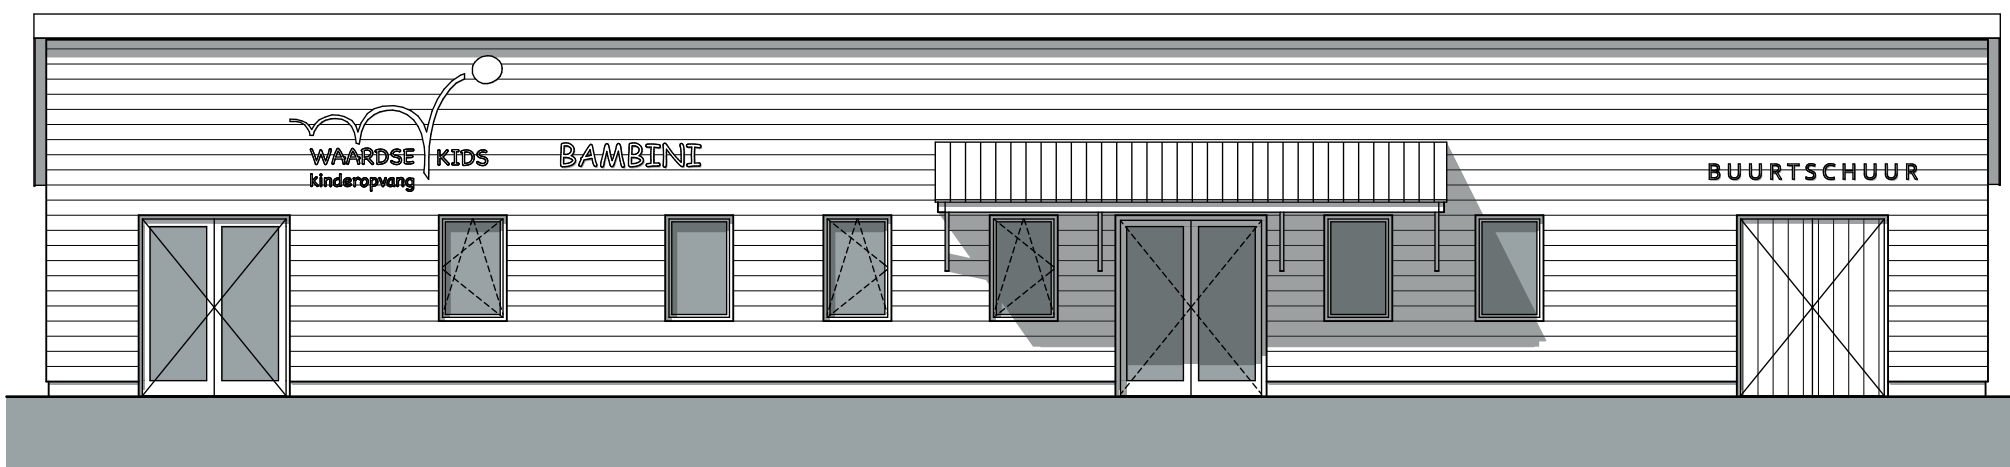

NOORD-OOSTGEVEL

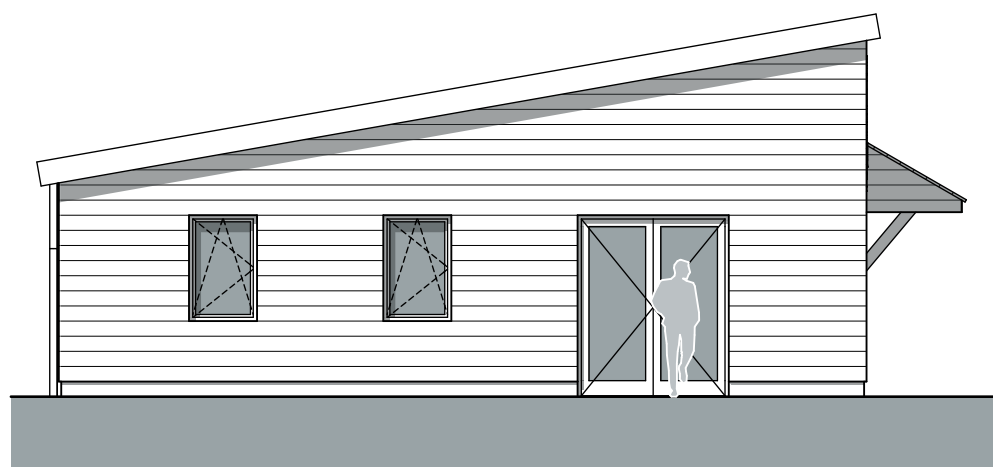


ZUID-OOSTGEVEL




ZUID-WESTGEVEL




NOORD-WESTGEVEL

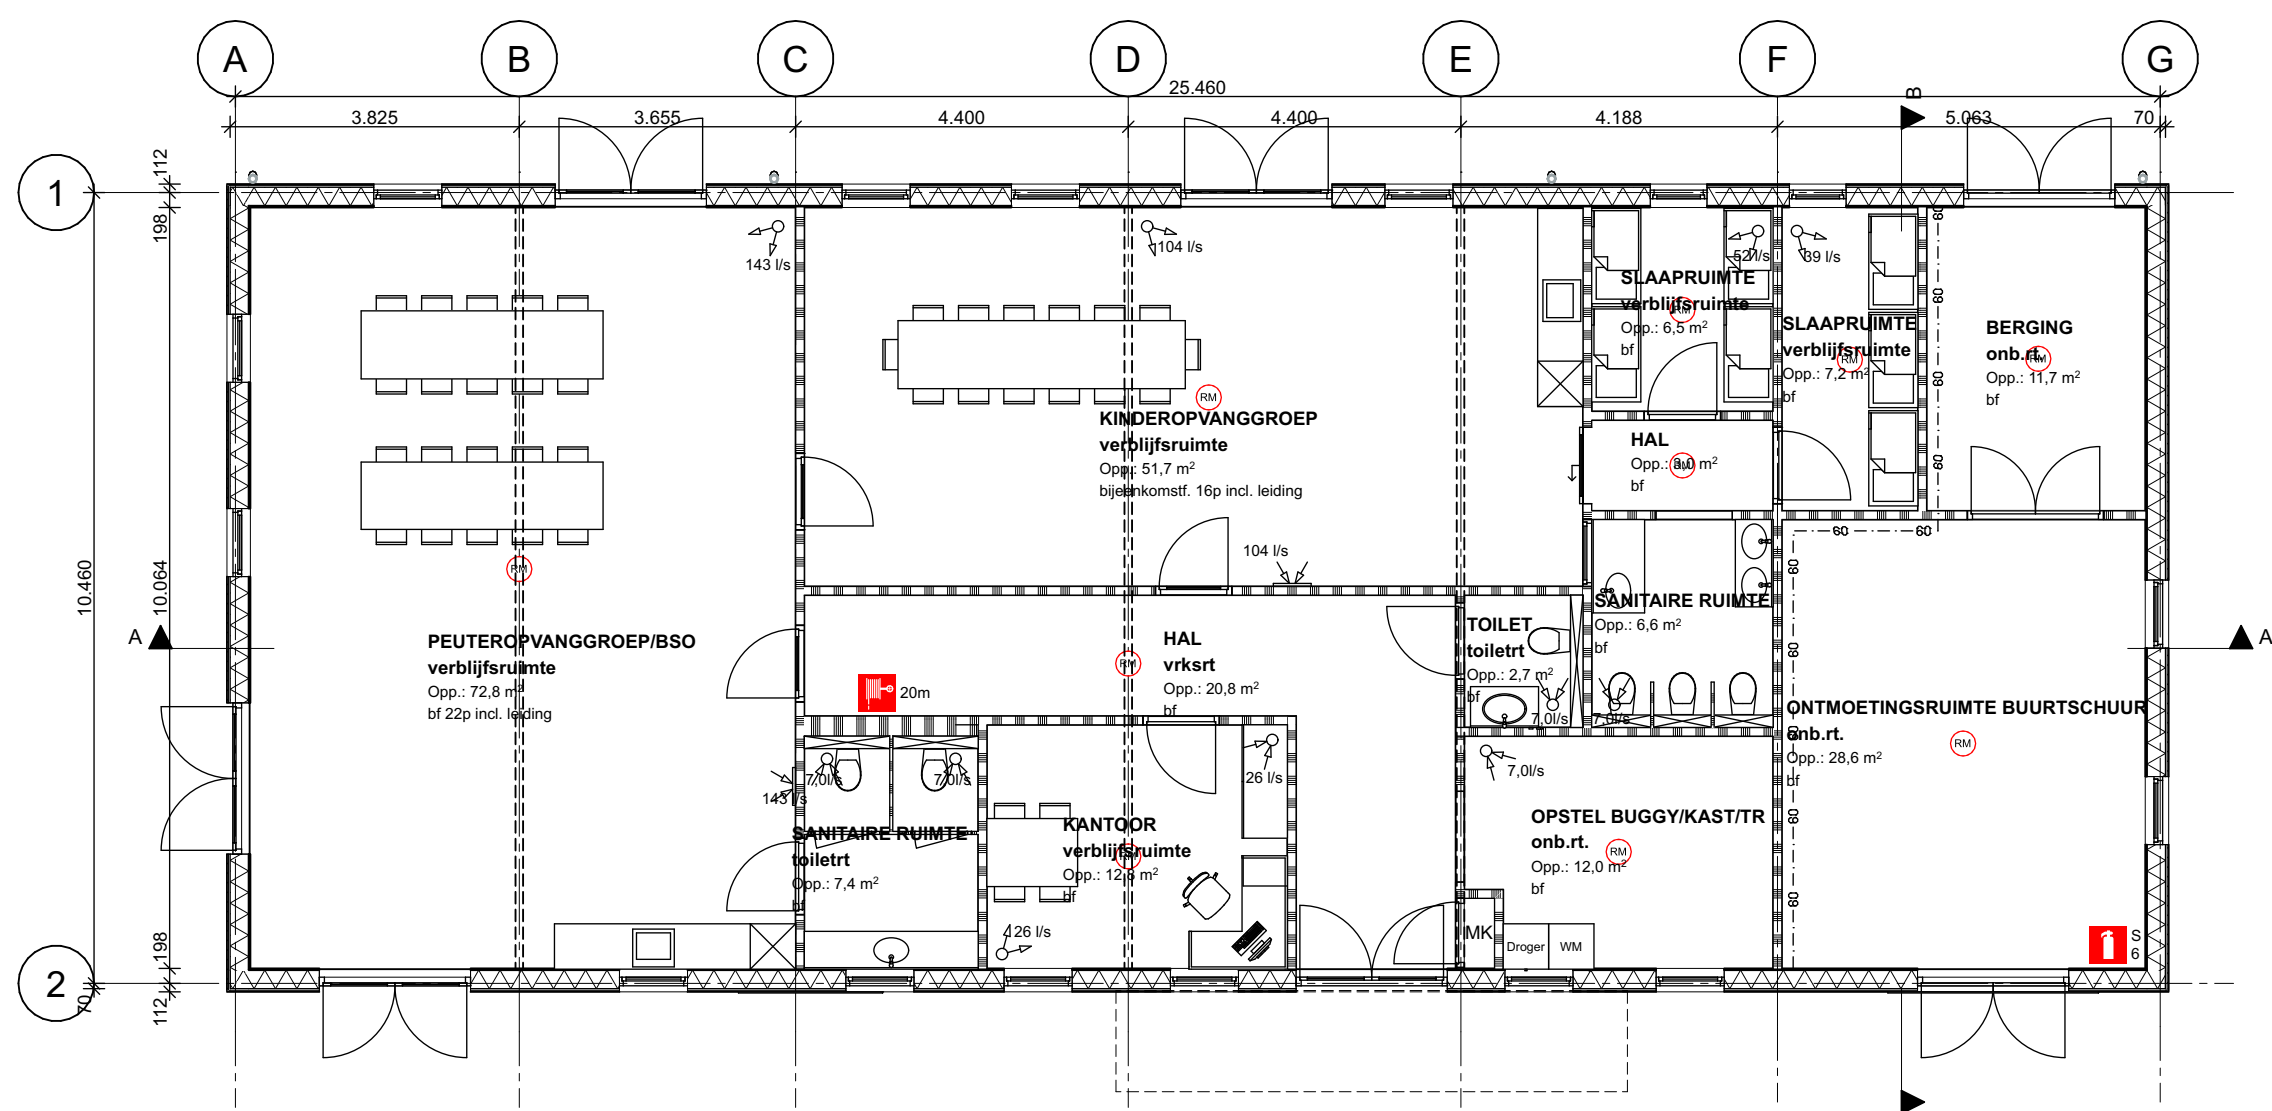

BEGANE GROND

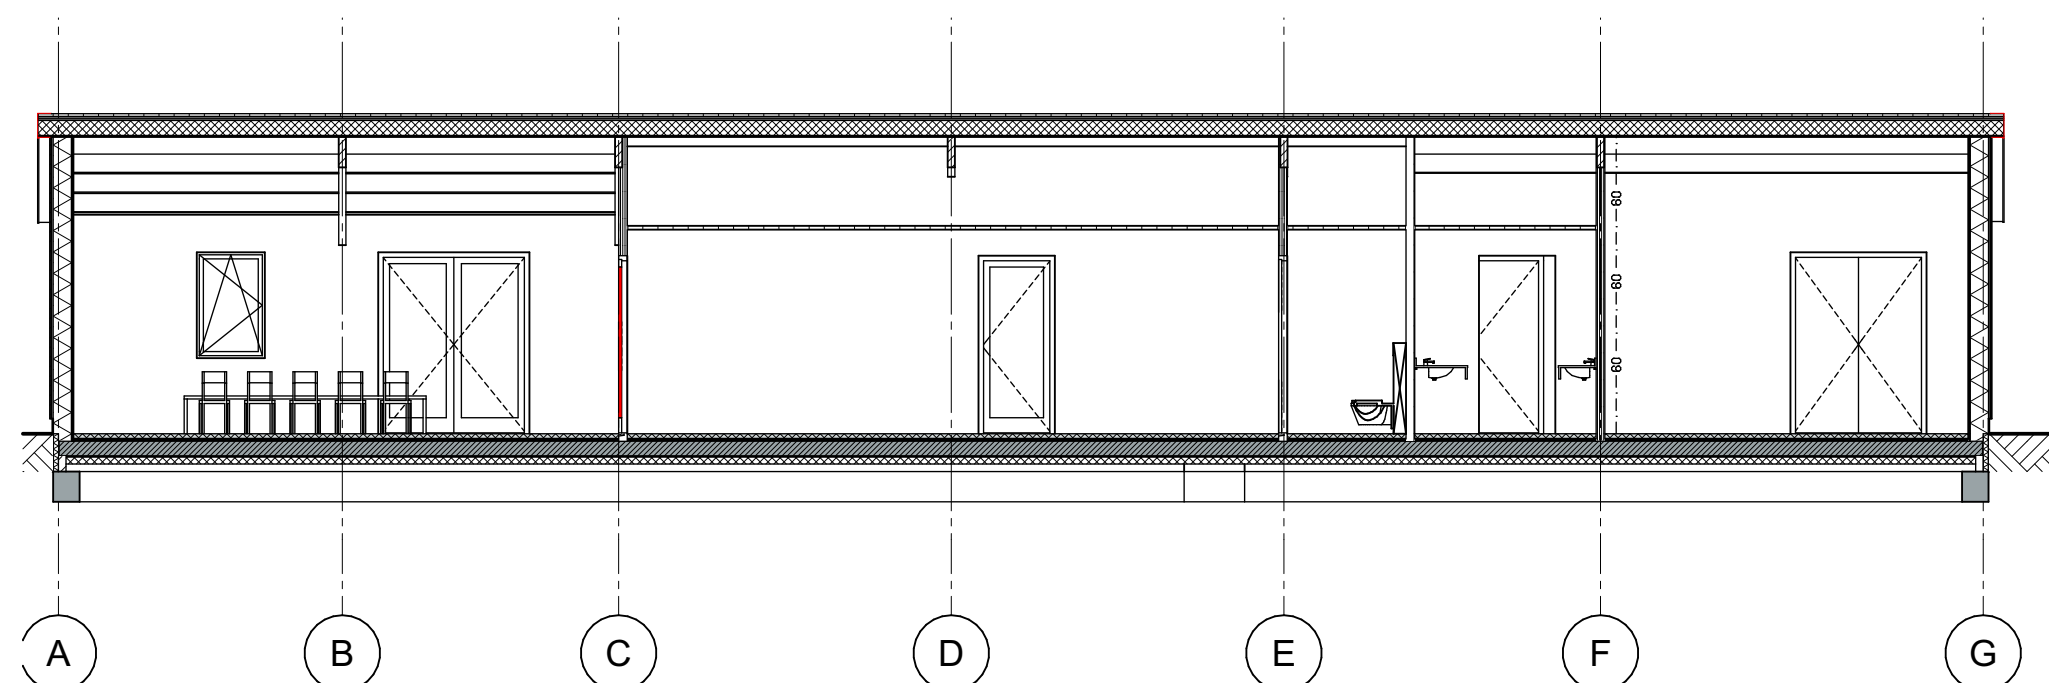

DOORSNEDE A-A

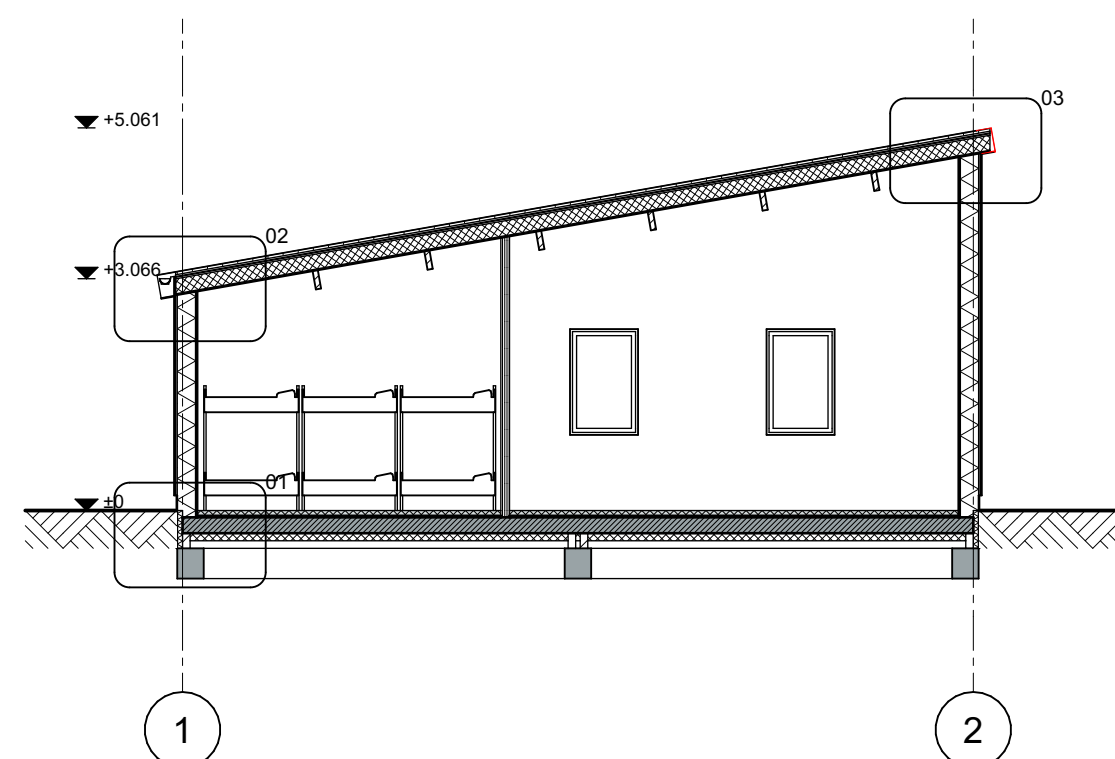

DOORSNEDE B-B



SITUATIE | 1:500

Ijsseldijk-Noord 123
2935 BK Ouderkerk aan den IJssel
Kadastrale gemeente: Ouderkerk aan den IJssel
Sectie: B, nummer: 4357

BA-01
OPVANG



RENVOOI MATERIAAL EN KLEUR

Gevel	Stalen profielplaat (potdeksel)	Zwart
Plint Gevel	Beton	Grijs
Kozijnen	Hout	Wit
Deuren en ramen	Hout	Antraciet
Goten	Aluminium/zink	Grijs
Overstekken	Hout/aluminium	Steengrijs
Hellende daken	Trapeziumplaat	Antraciet

ISOLATIEVOORZIENINGEN

Begane grondvloer	Rc = 3.70	m²K/W
Gevel	Rc = 4.70	m²K/W
Hellend dak	Rc = 6.30	m²K/W
Uw-waarde (kozijn inclusief glas)	Uw = 1.40	W/m²K

BRANDPREVENTIE VOORZIENINGEN

- materiaalgebruik nabij stookplaats / CV-ketel onbrandbaar volgens NEN 6064.
- alle constructieonderdelen grenzend aan binnenlucht voldoen aan brandklasse D en rookklasse S2 conform NEN-EN 13501-1.
- alle constructieonderdelen grenzend aan buitenlucht voldoen aan brandklasse D conform NEN-EN 13501-1.
- er zijn geen verbandingstoestellen met een nominale waarde >130kW en technische ruimten >50m² aanwezig.
- rookwerendheid van brandwerende wanden in R200/Ra volgens NEN 6075

DEUREN EN RAMEN

Alle nieuwe binnendeuren en de entree deur uitvoeren in min. 930mm breed en 2315mm hoog. Vrije doorgang > 850x2300mm.

AFWERKING TOILETRUIMTE(N)

- Vloer geheel voorzien van tegelwerk.
- Wand rondom tot plafond voorzien van wandtegels.

DAGLICHT

Alle verblijfsgebieden voldoen aan de equivalente daglicht eisen volgens de in tabel 3.74 gegeven oppervlakte van 2,5 % per gebied. Met uitzondering van bijeenkomstfunctie waar de eis niet van toepassing is.

LEGENDA WANDEN

- gips en osb
- stijlen 38x235 en isolatie (buitenwand)
- zweedsrabat staalprofiel
- beide zijden gips en osb
- stokkenwand n.t.b. met isolatie (scheidend/dragend)

INSTALLATIES

Elektrale installatie conform NEN 1010
Aansluitpunten gas: geen
Aansluitpunten water: Alle aangegeven sanitaire toestellen en verwarmingstoestel

Alle verblijfsruimten uitvoeren met een verlichtingsinstallatie die een op de vloer gemeten verlichtingssterkte kan geven van ten minste 1 lux.

VENTILATIE

Verblijfsruimten van bijeenkomstfunctie en kantoorfunctie voorzien van mechanische afzuiging en mechanische toevoer met warmterugwinning.
De verblijfsruimten voorzien van 6,5l/s per persoon.
Toiletruimten voorzien van mechanische afvoer. Toevoer via spleten onder deur vanuit de andere ruimten.

LEGENDA DIVERSE

- opstelplaats warmtepomp met boiler
- opstelplaats MV-unit
- schuimblusser 6 liter
- standleiding riool / mechanische ventilatie
- standleiding hwa
- mechanische ventilatie afzuigpunt
- mechanische ventilatie inblaaspunt
- zelfsluitende deur
- 30 minuten brandwerend
- 60 minuten brandwerend
- brandwerend en zelfsluitende deur in dezelfde minuten als de wand
- brandwerende deur in dezelfde minuten als de wand
- zelfsluitende deur
- brandslanghaspel 30m
- handmelder
- slow whoop, positie en def aantal n.t.b. conform norm
- rookmelder NEN 2335 in de ruimte, aantal en posities conform NEN
- vluichtrouteaanduiding met verlichting en noodverl. conform NEN3011 en NEN-EN 1838 art. 5.2 t/m 5.6.
- brandmeldcentrale