
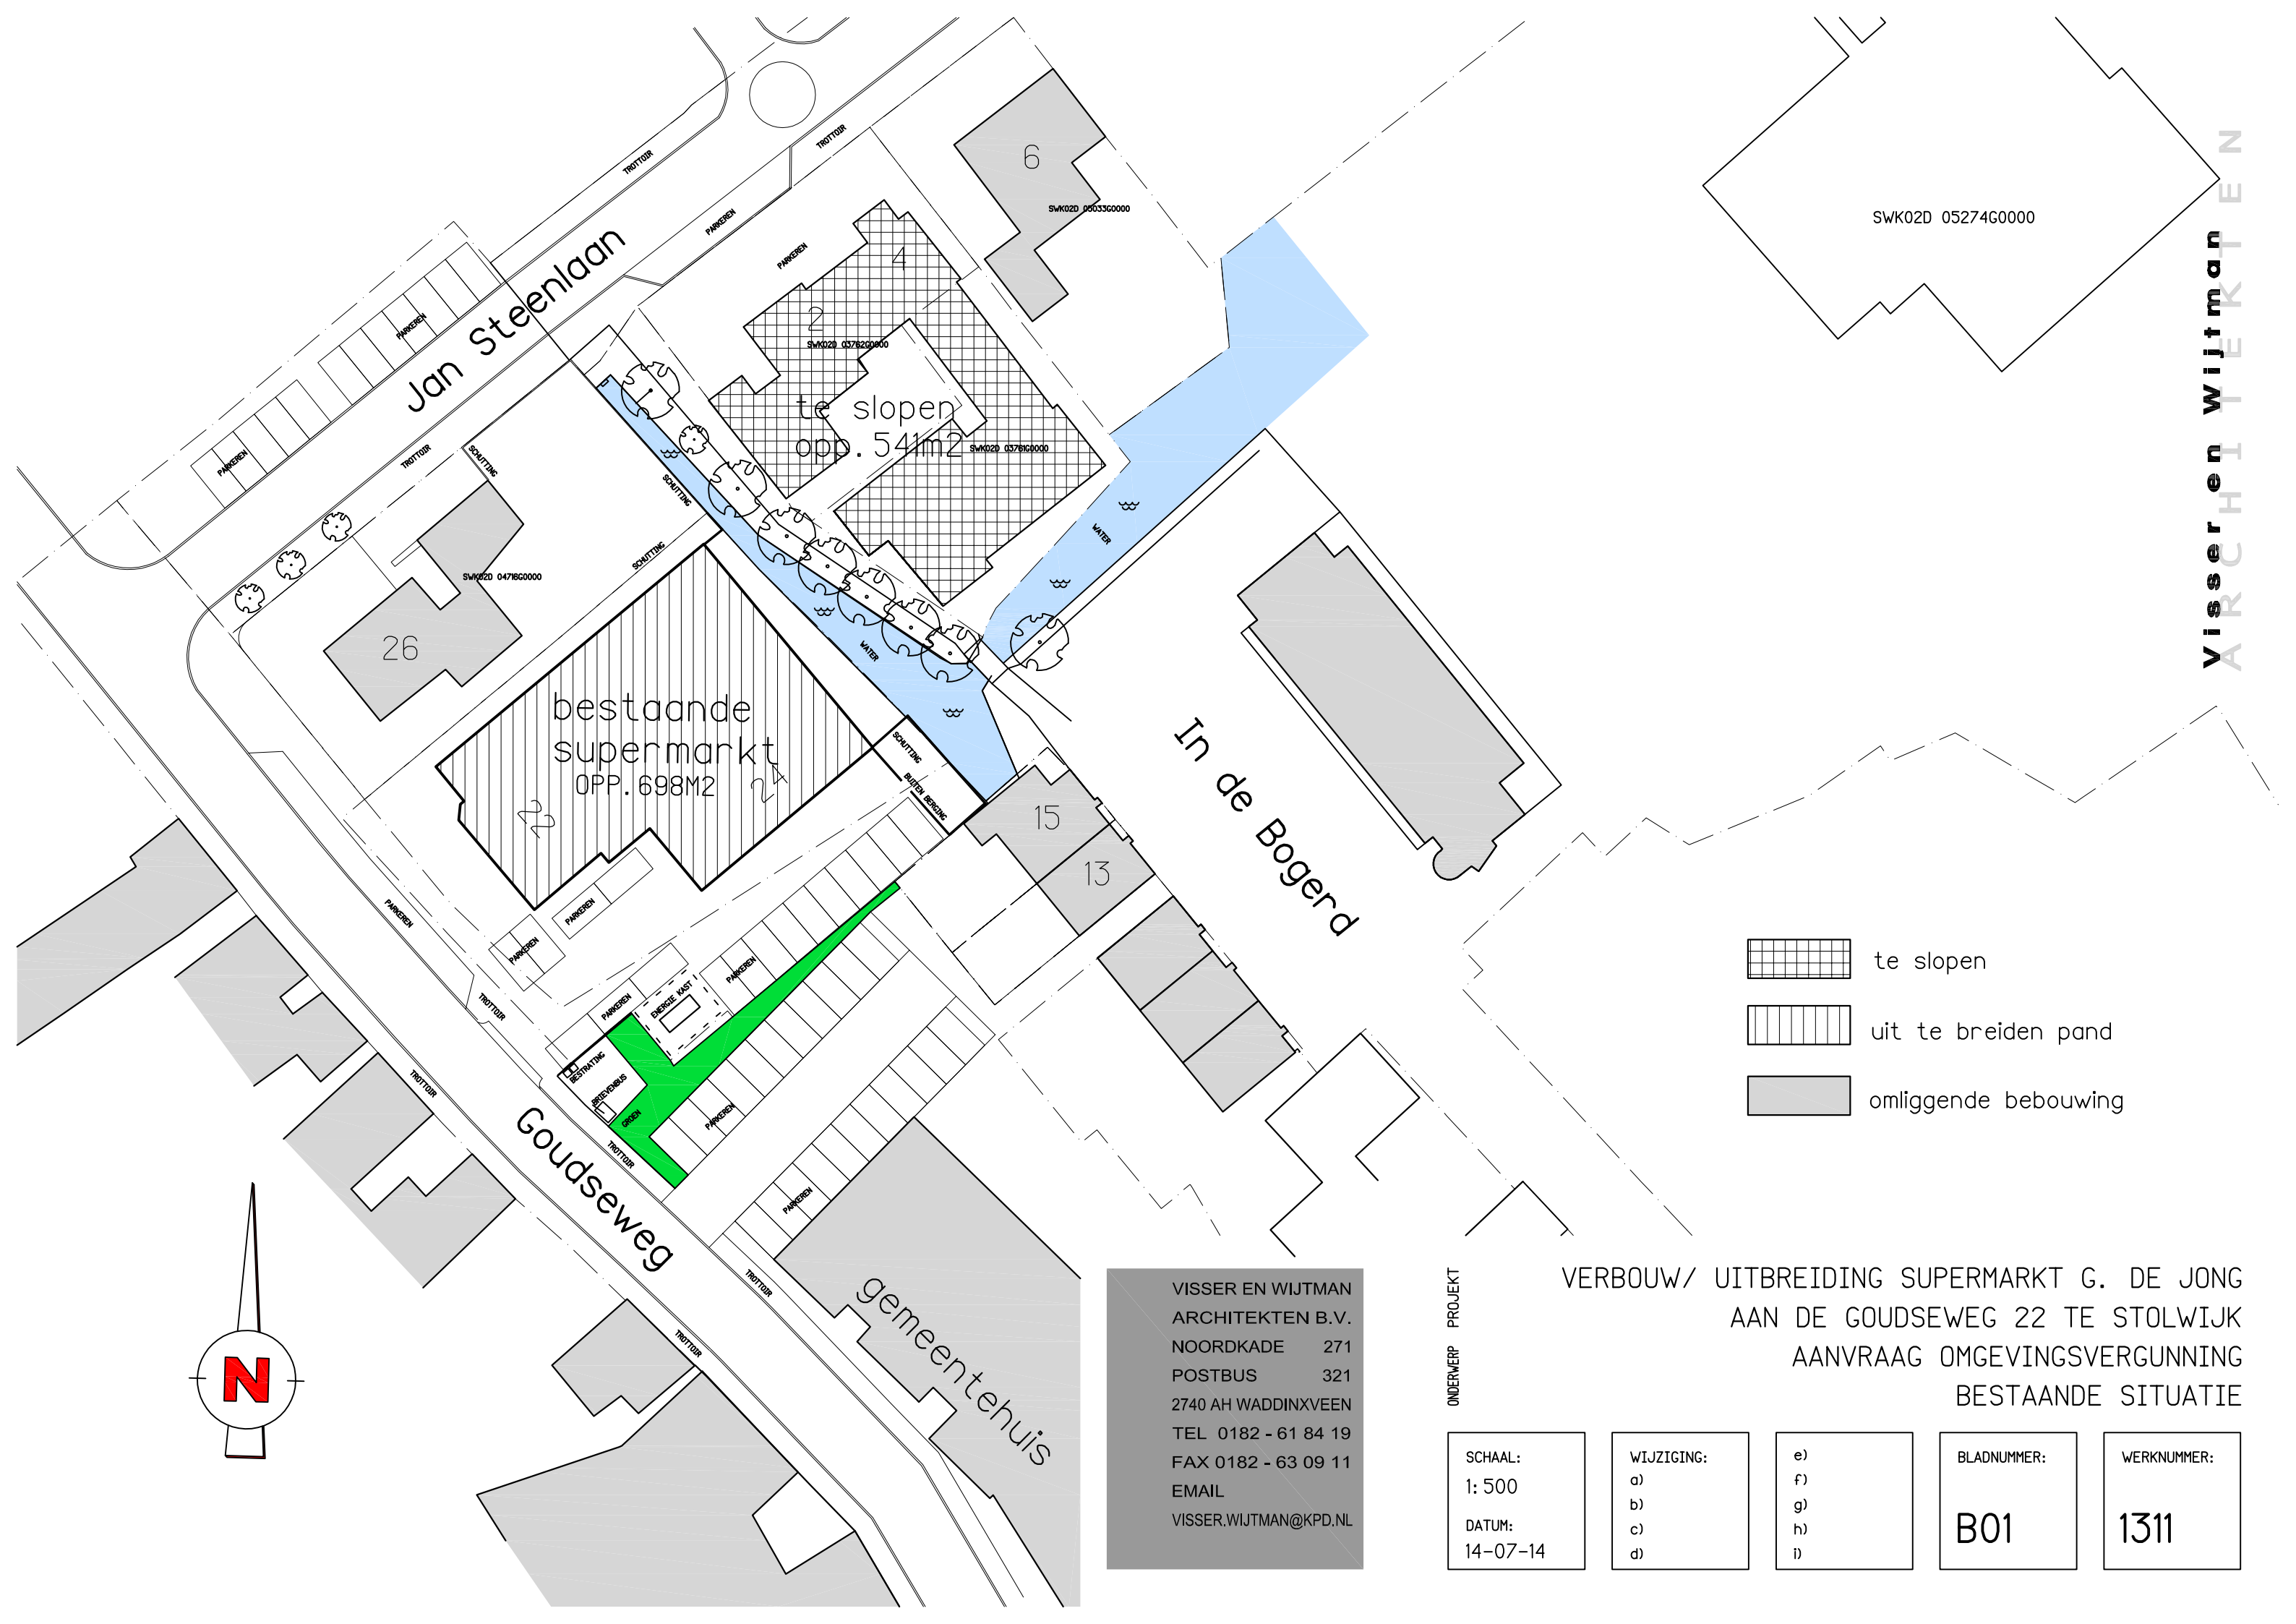
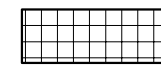


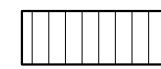

-  te slopen
-  uit te breiden pand
-  omliggende bebouwing

VERBOUW/ UITBREIDING SUPERMARKT G. DE JONG
AAN DE GOUDSEWEG 22 TE STOLWIJK
AANVRAAG OMGEVINGSVERGUNNING
BESTAANDE SITUATIE

ONDERWERP PROJECT

VISSER EN WIJTMAN
ARCHITEKTEN B.V.
NOORDKADE 271
POSTBUS 321
2740 AH WADDINXVEEN
TEL 0182 - 61 84 19
FAX 0182 - 63 09 11
EMAIL
VISSER.WIJTMAN@KPD.NL

SCHAAL:
1: 500
DATUM:
14-07-14

WIJZIGING:
a)
b)
c)
d)

e)
f)
g)
h)
i)

BLADNUMMER:
B01

WERKNUMMER:
1311