


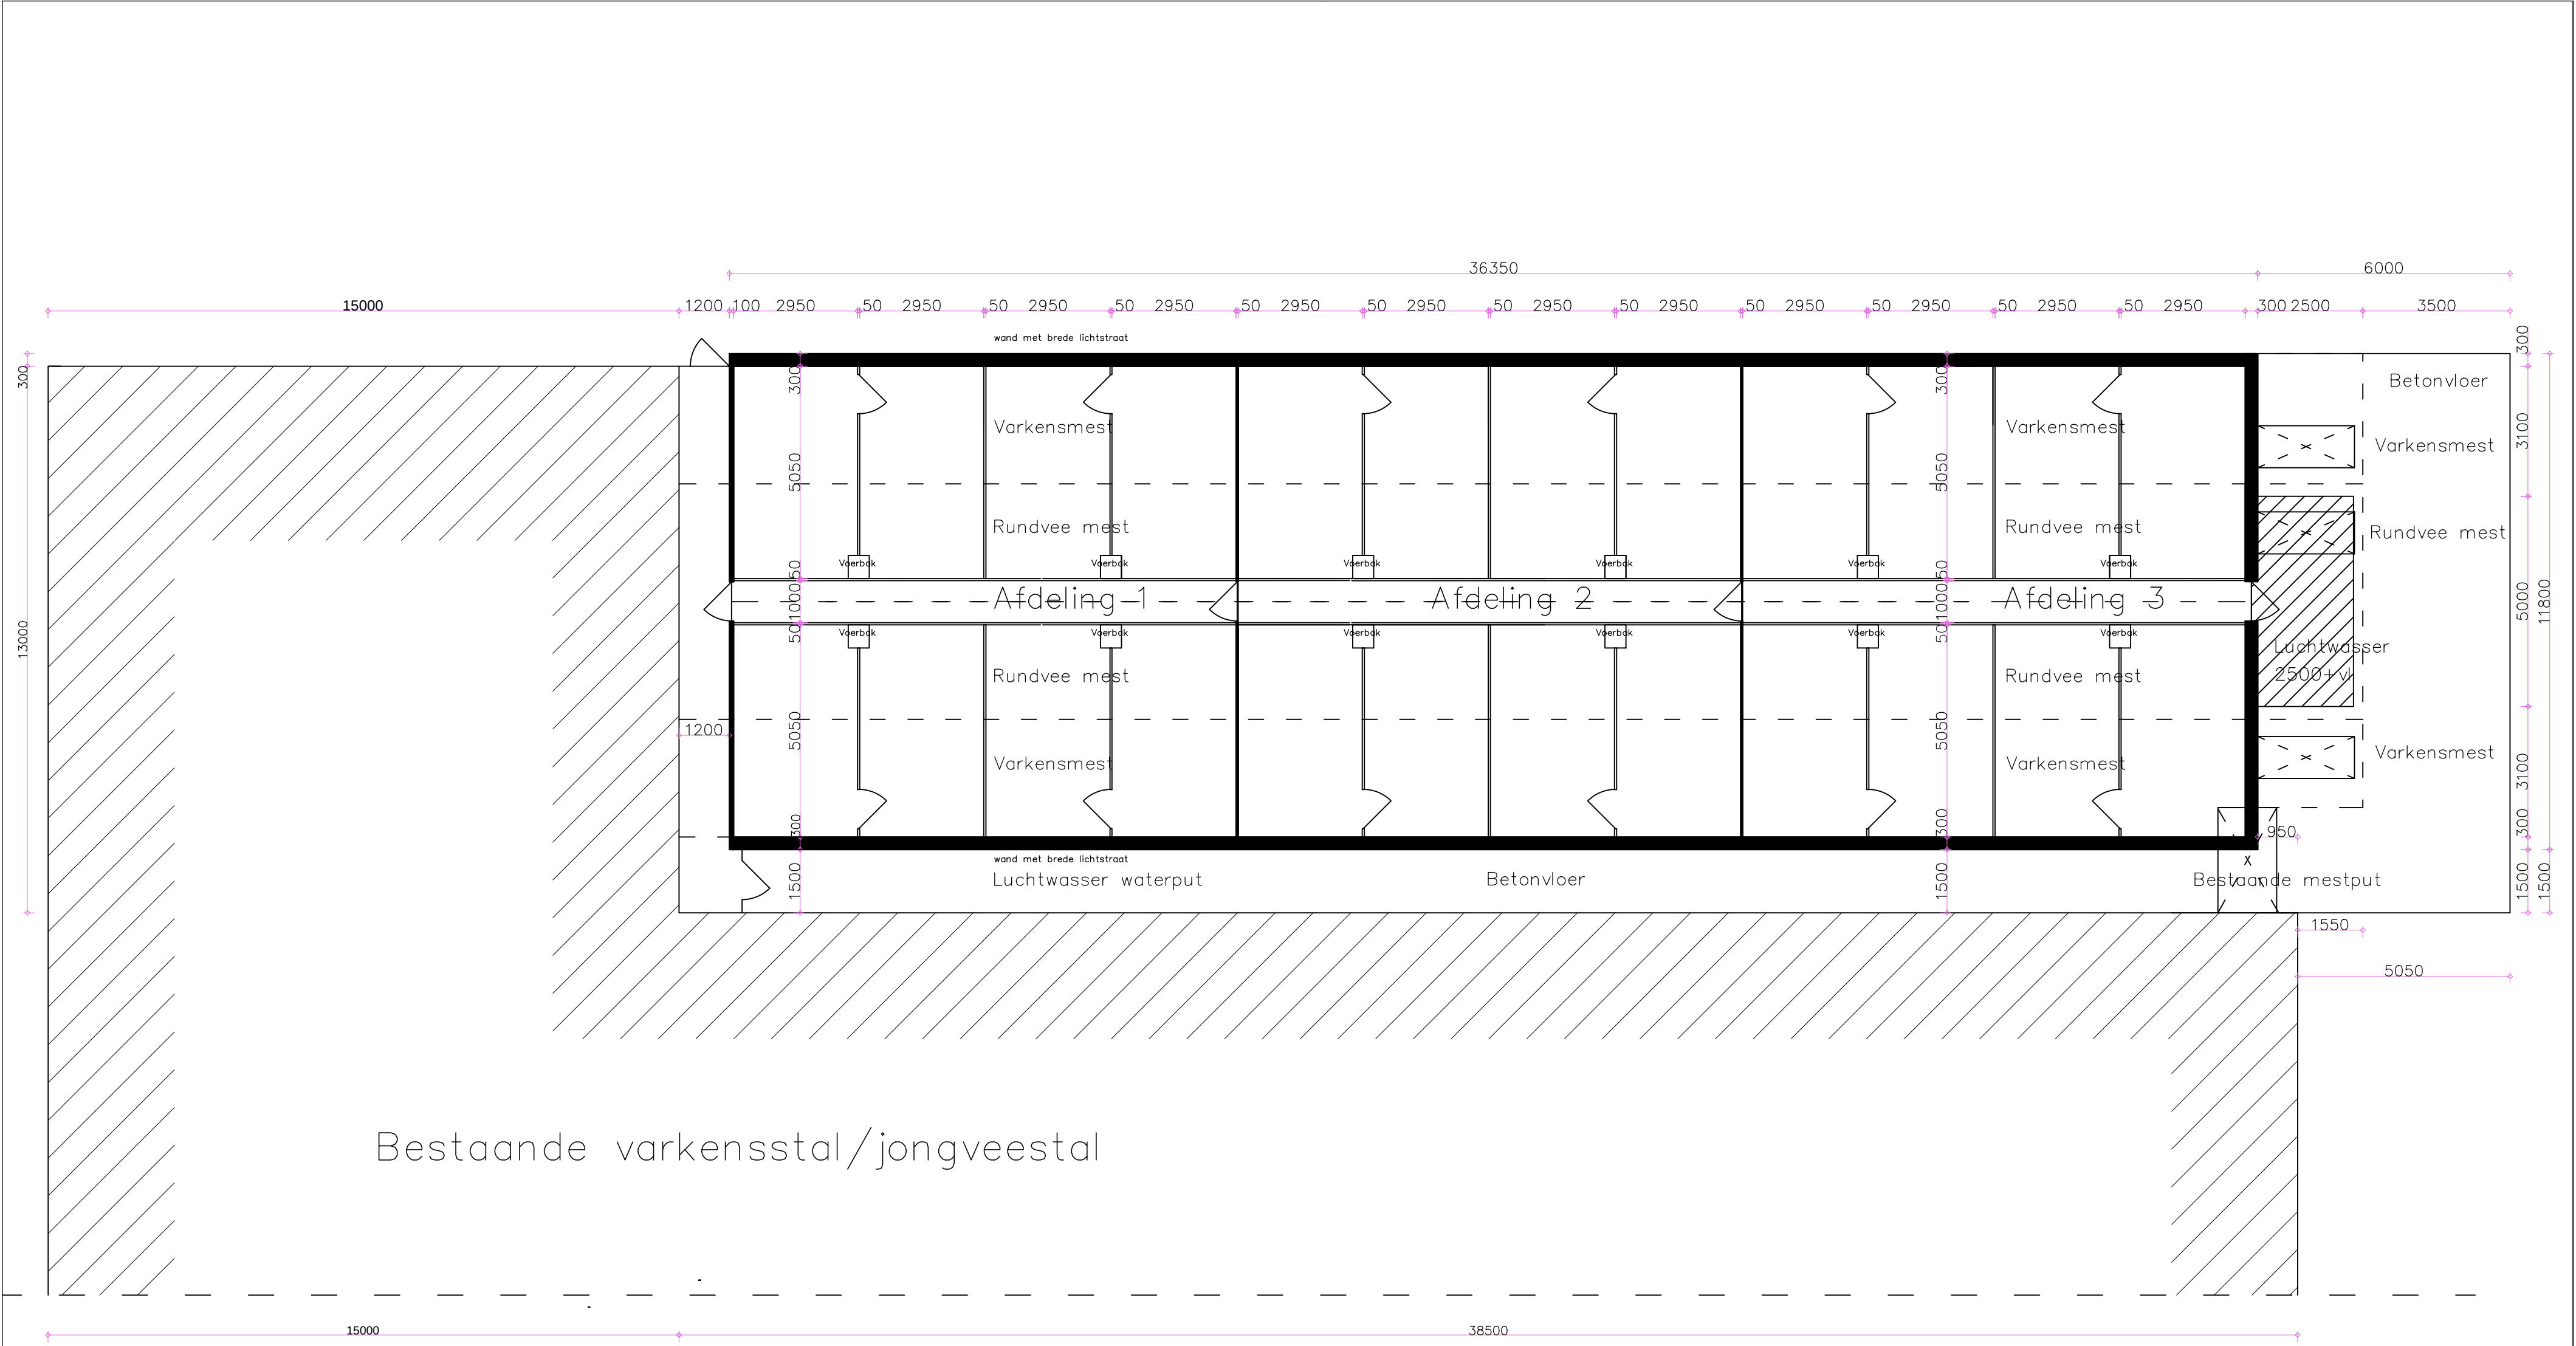

Onderwerp:			
Plattegrond varkensstal (schets)			
project:		Varkensstal Fam. De Vries	
opdrachtgever:		M. de Vries	
versie & datum:		schaal:	1:100
A	23-04-2015	formaat:	A2
B	27-07-2015	getekend:	C. de Vries
C			
D		fase:	tekeningsnr:
E		VO	01
F			versie:
			B